


Straßenbauverwaltung Baden-Württemberg Bundesstraße 463 v. NK 7719 051 n. NK 7719 003 Stat. 620 bis NK 7719 005 n. NK 7720 002 Stat. 750	Regierungspräsidium Tübingen
<b>B 463 OU Lautlingen</b>	
PSP-Element: V.2410.B0463.N73	

# Feststellungsentwurf


## UNTERLAGE 2

### Übersichtskarte

Aufgestellt: Regierungspräsidium Tübingen Abt. 4 Straßenwesen und Verkehr Ref. 44 Planung  Tübingen, den 22.02.2021	

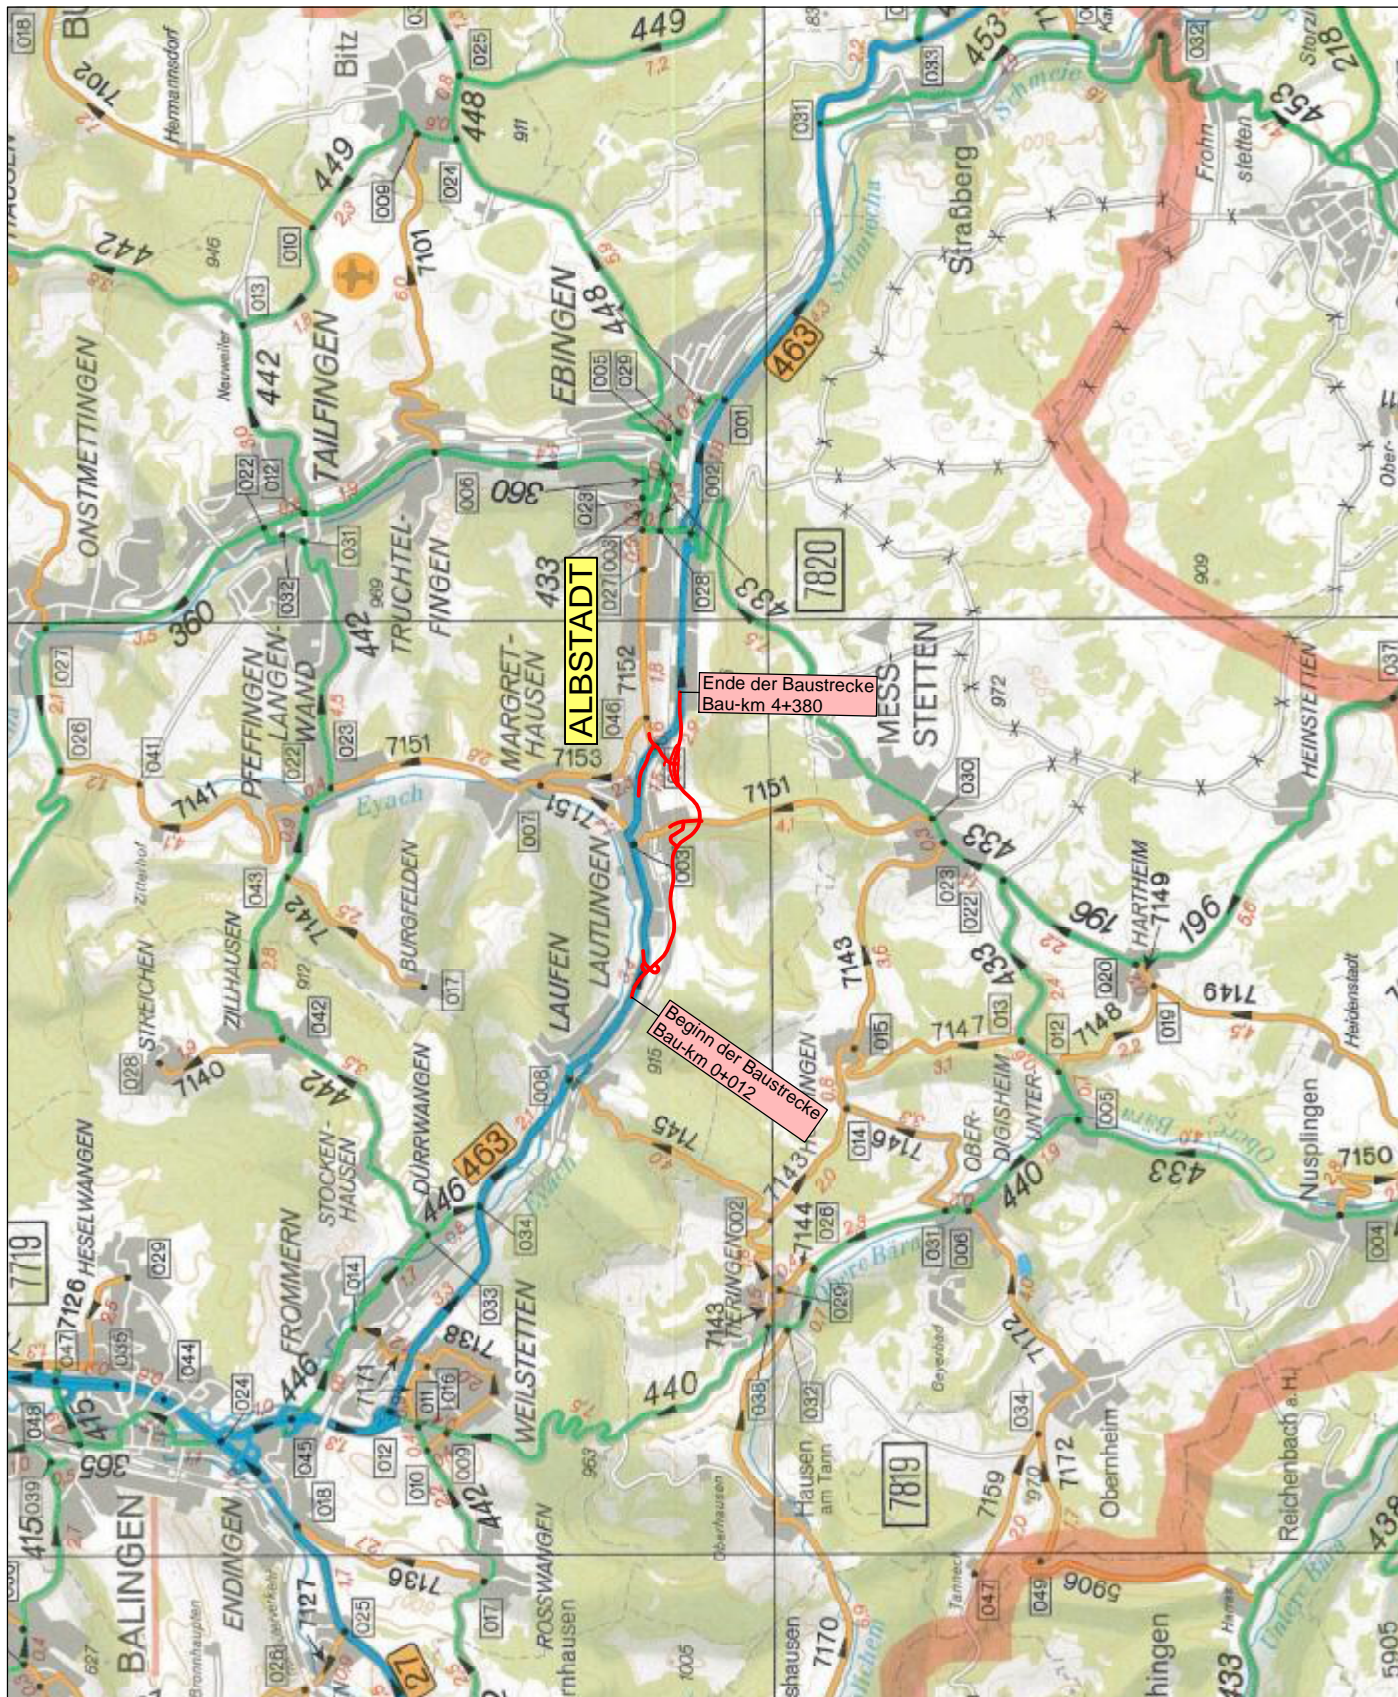

## Zeichenerklärung

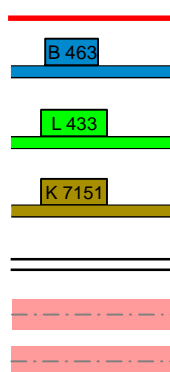

Baumaßnahme

Bundesstraße

Landesstraße

Kreisstraße

sonstige Straße

Kreisgrenze

Bauamtsgrenze

Straßenbauverwaltung Baden - Württemberg

Aufgestellt:  
Regierungspräsidium Tübingen  
Abt. 4 Straßenwesen und Verkehr  
Ref. 44 Planung

Straße: B 463

Abschnittsnummer:

Station:

Unterlage: 2

Übersichtskarte

Maßstab: 1:100.000

PSP-Element: V.2410.B0463.N73

Datum: 22.02.2021

# B 463 OU Lautlingen

Bau-km 0+012 bis 4+380

Kartengrundlage: Straßenbaukarte Rt (881) 2000

CARD 9.1 / RPTÜ B 463 Albstadt Lautlingen\_3 / 02\_LPÜK\_01.PLT

Format: DIN A4